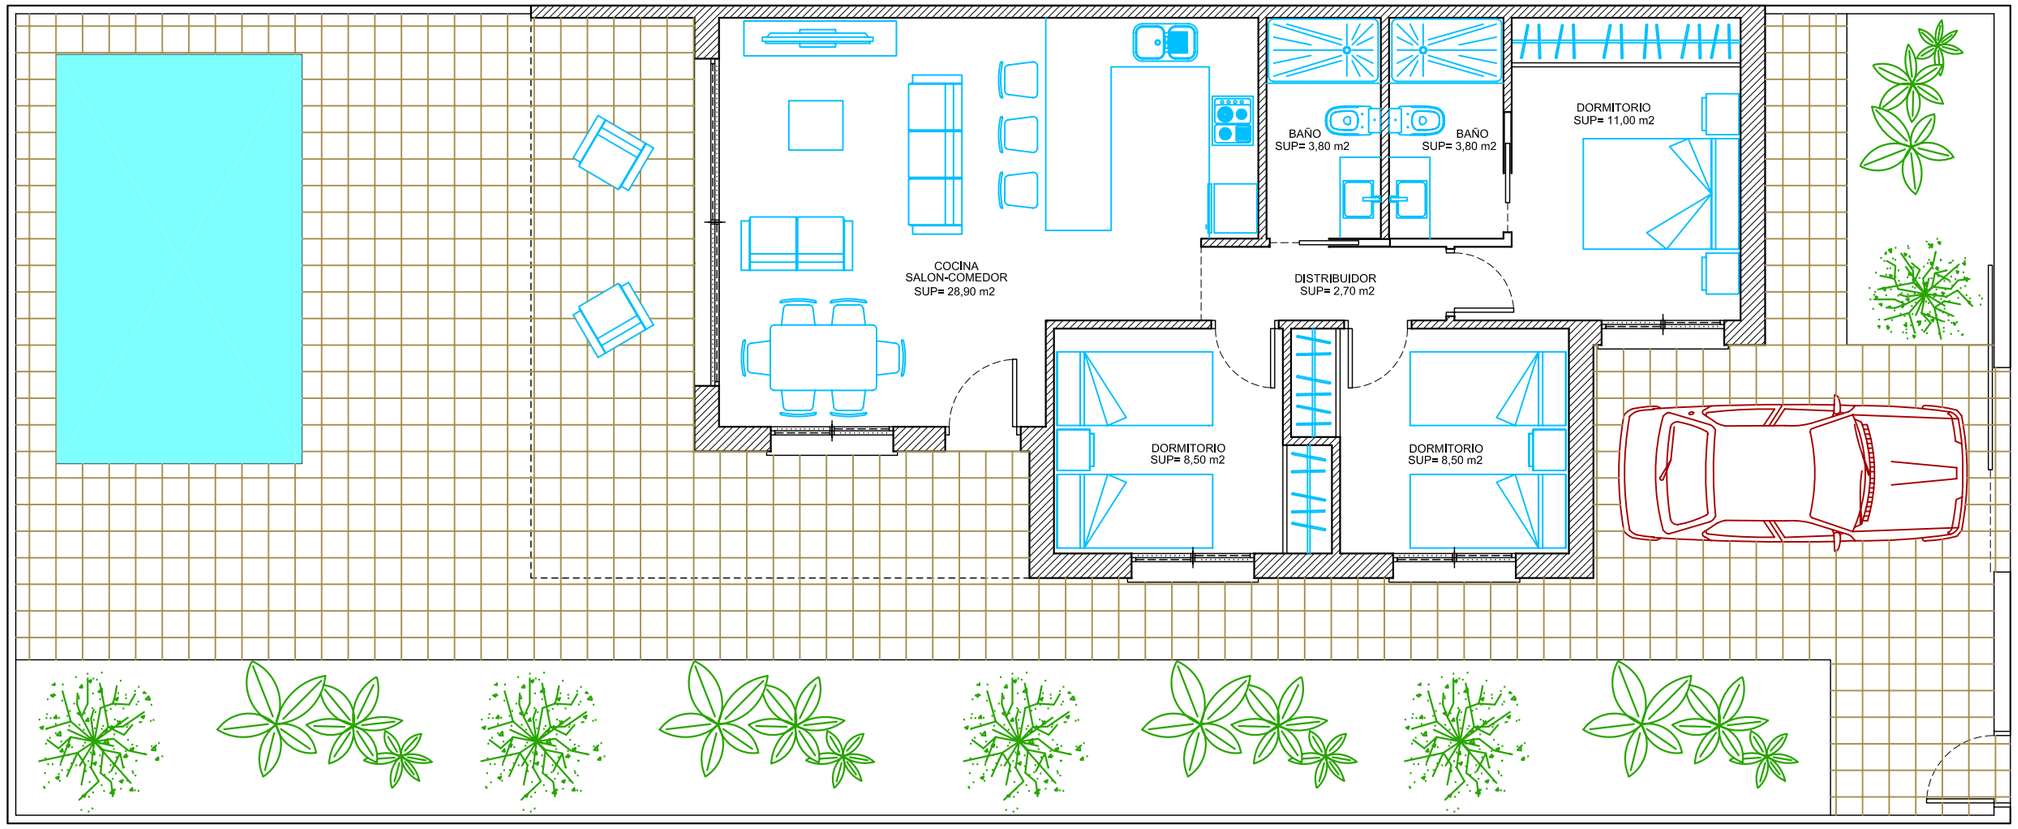

PLANTA BAJA

CUADRO DE SUPERFICIES M2		
	UTIL	CONSTRUIDA
PLANTA BAJA	77,20	89,40

INGENIERIA – ARQUITECTURA
TALLER DE PROYECTOS
TEL/FAX - 950465466
MOVIL - 610229043
AVENIDA ANDALUCIA,16-1º P5, PULPI
C/FEDERICO GARCIA LORCA, 4 ANTAS
E-mail: tallerdeproyectospulpi@gmail.com

ANTEPROYECTO PARA LA CONSTRUCCION DE VIVIENDAS

SITUACION: CALLE JUPITER y CALLE PULTON
SAN JUAN DE LOS TERREROS , PULPI (ALMERIA)

PETICIONARIO: E.T. BEKARDO, S.A.

PLANO: VIVIENDA TIPO - C (PLANTA BAJA)

ESCALA: 1/75

PLANO Nº: 03

FECHA: MARZO/22

EXPEDIENTE: TP21218